



C:\CAD\Revit2020\20211130-K_A232135_P5P5_Central_lidf4CEE5.rvt


2022-11-24 13:19:00

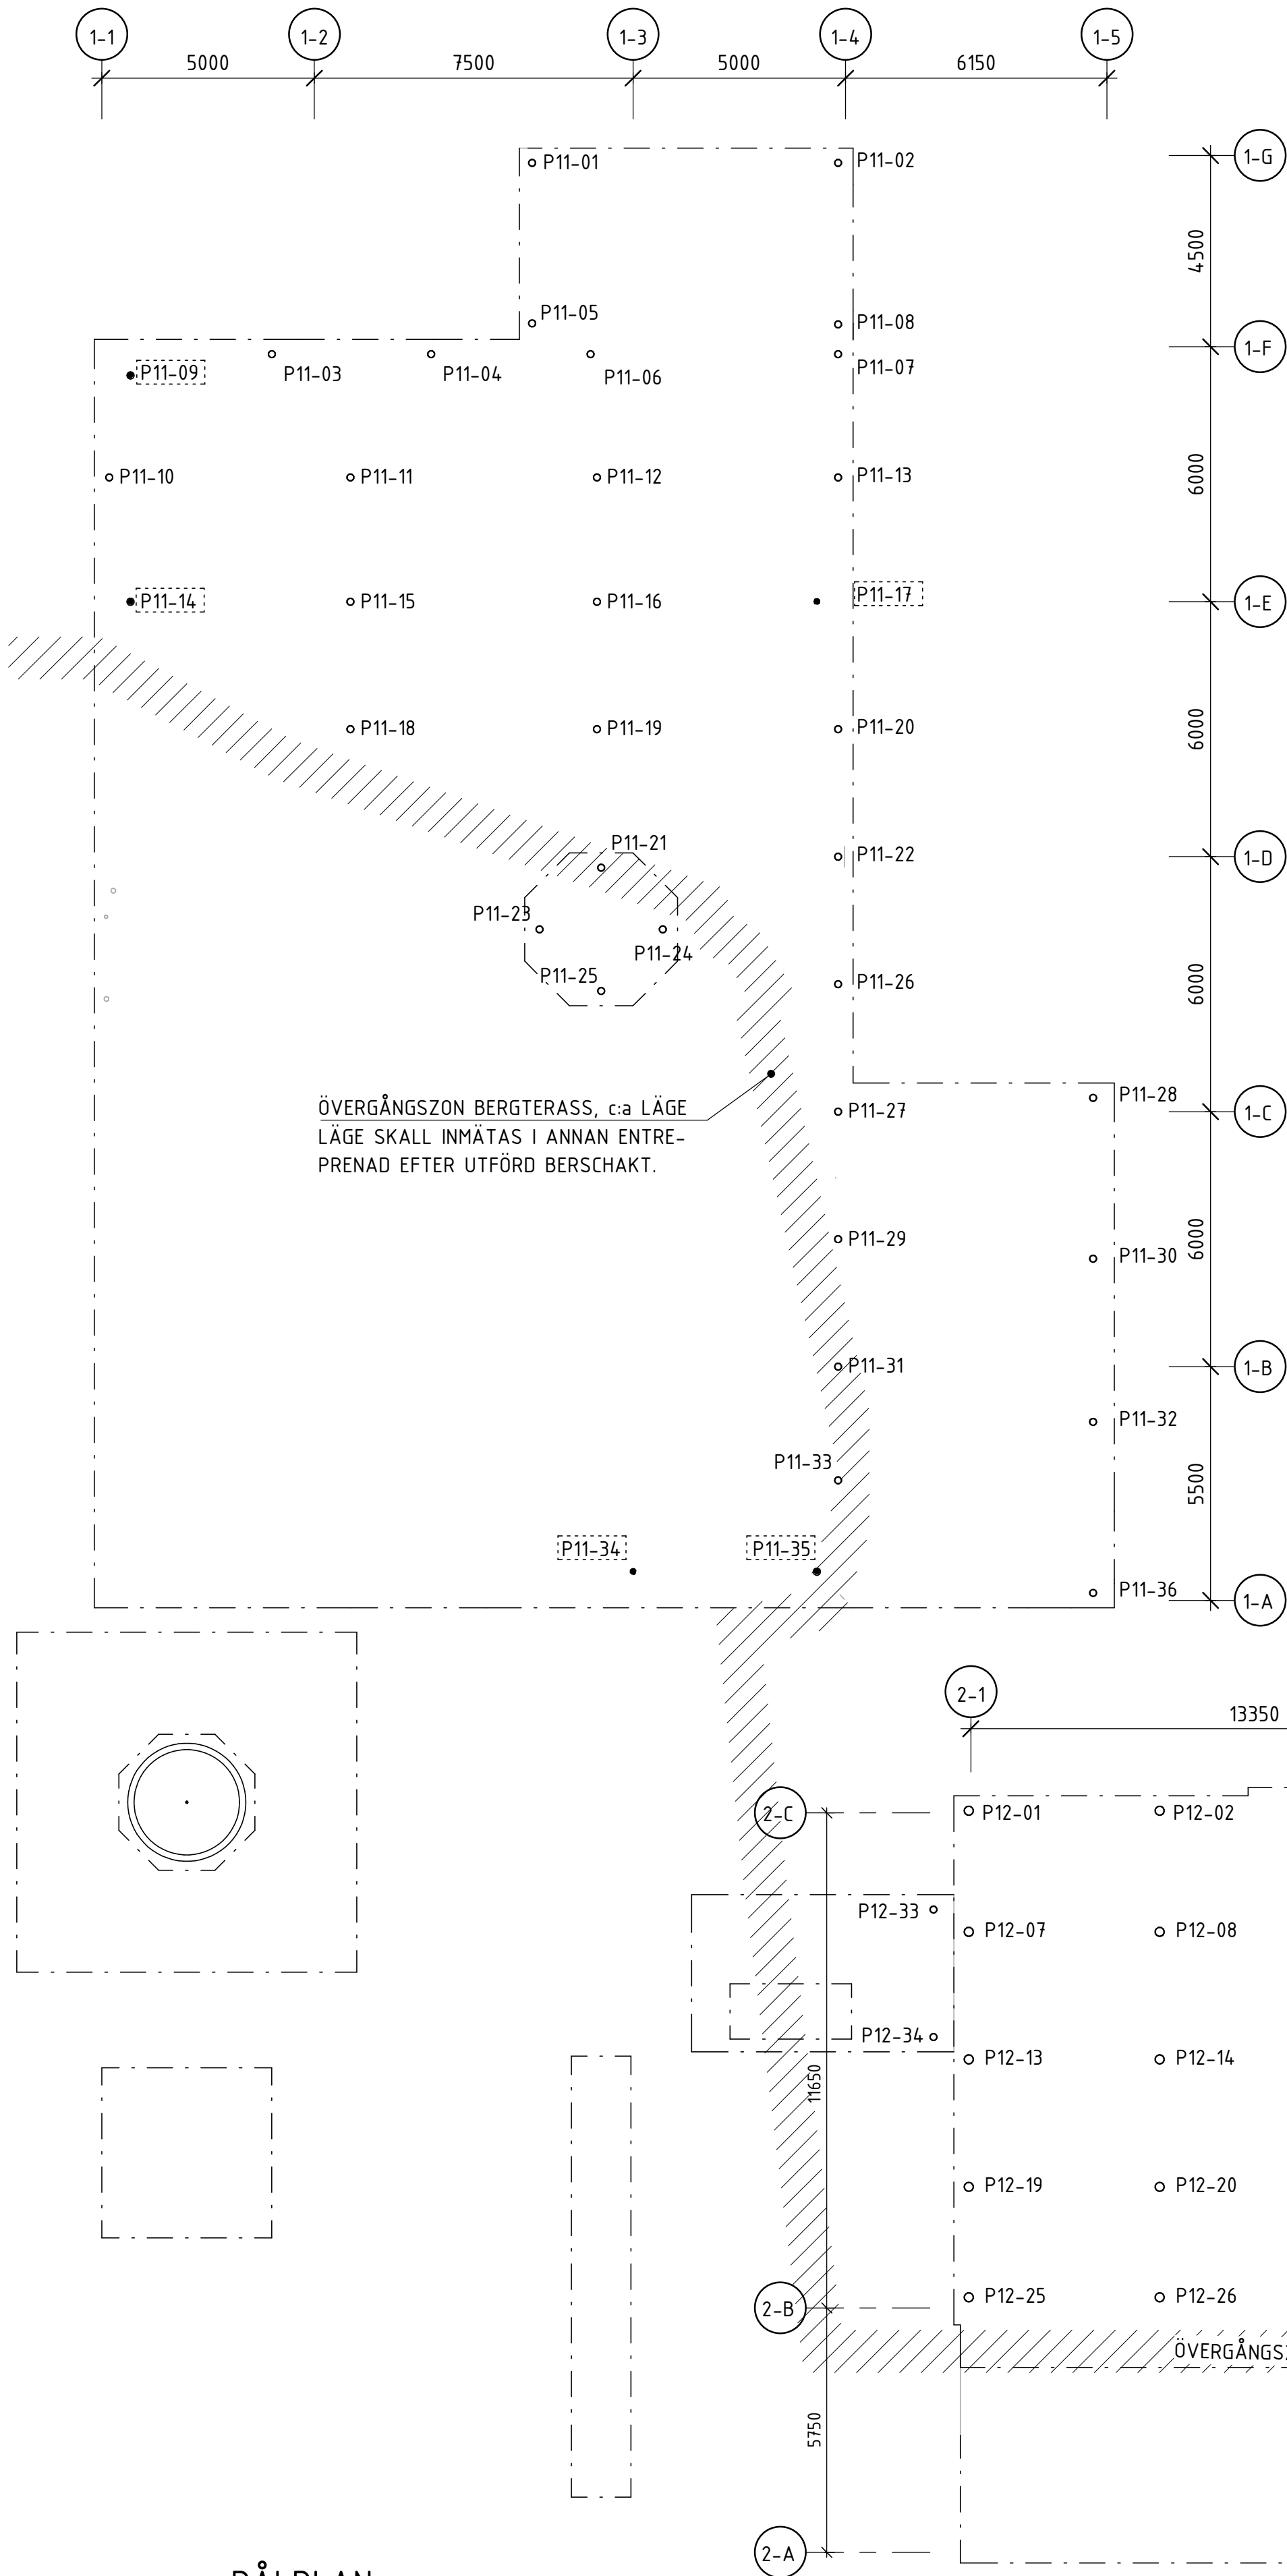

PÅLPLAN
1 : 120
OBS: NOTERA SKALA

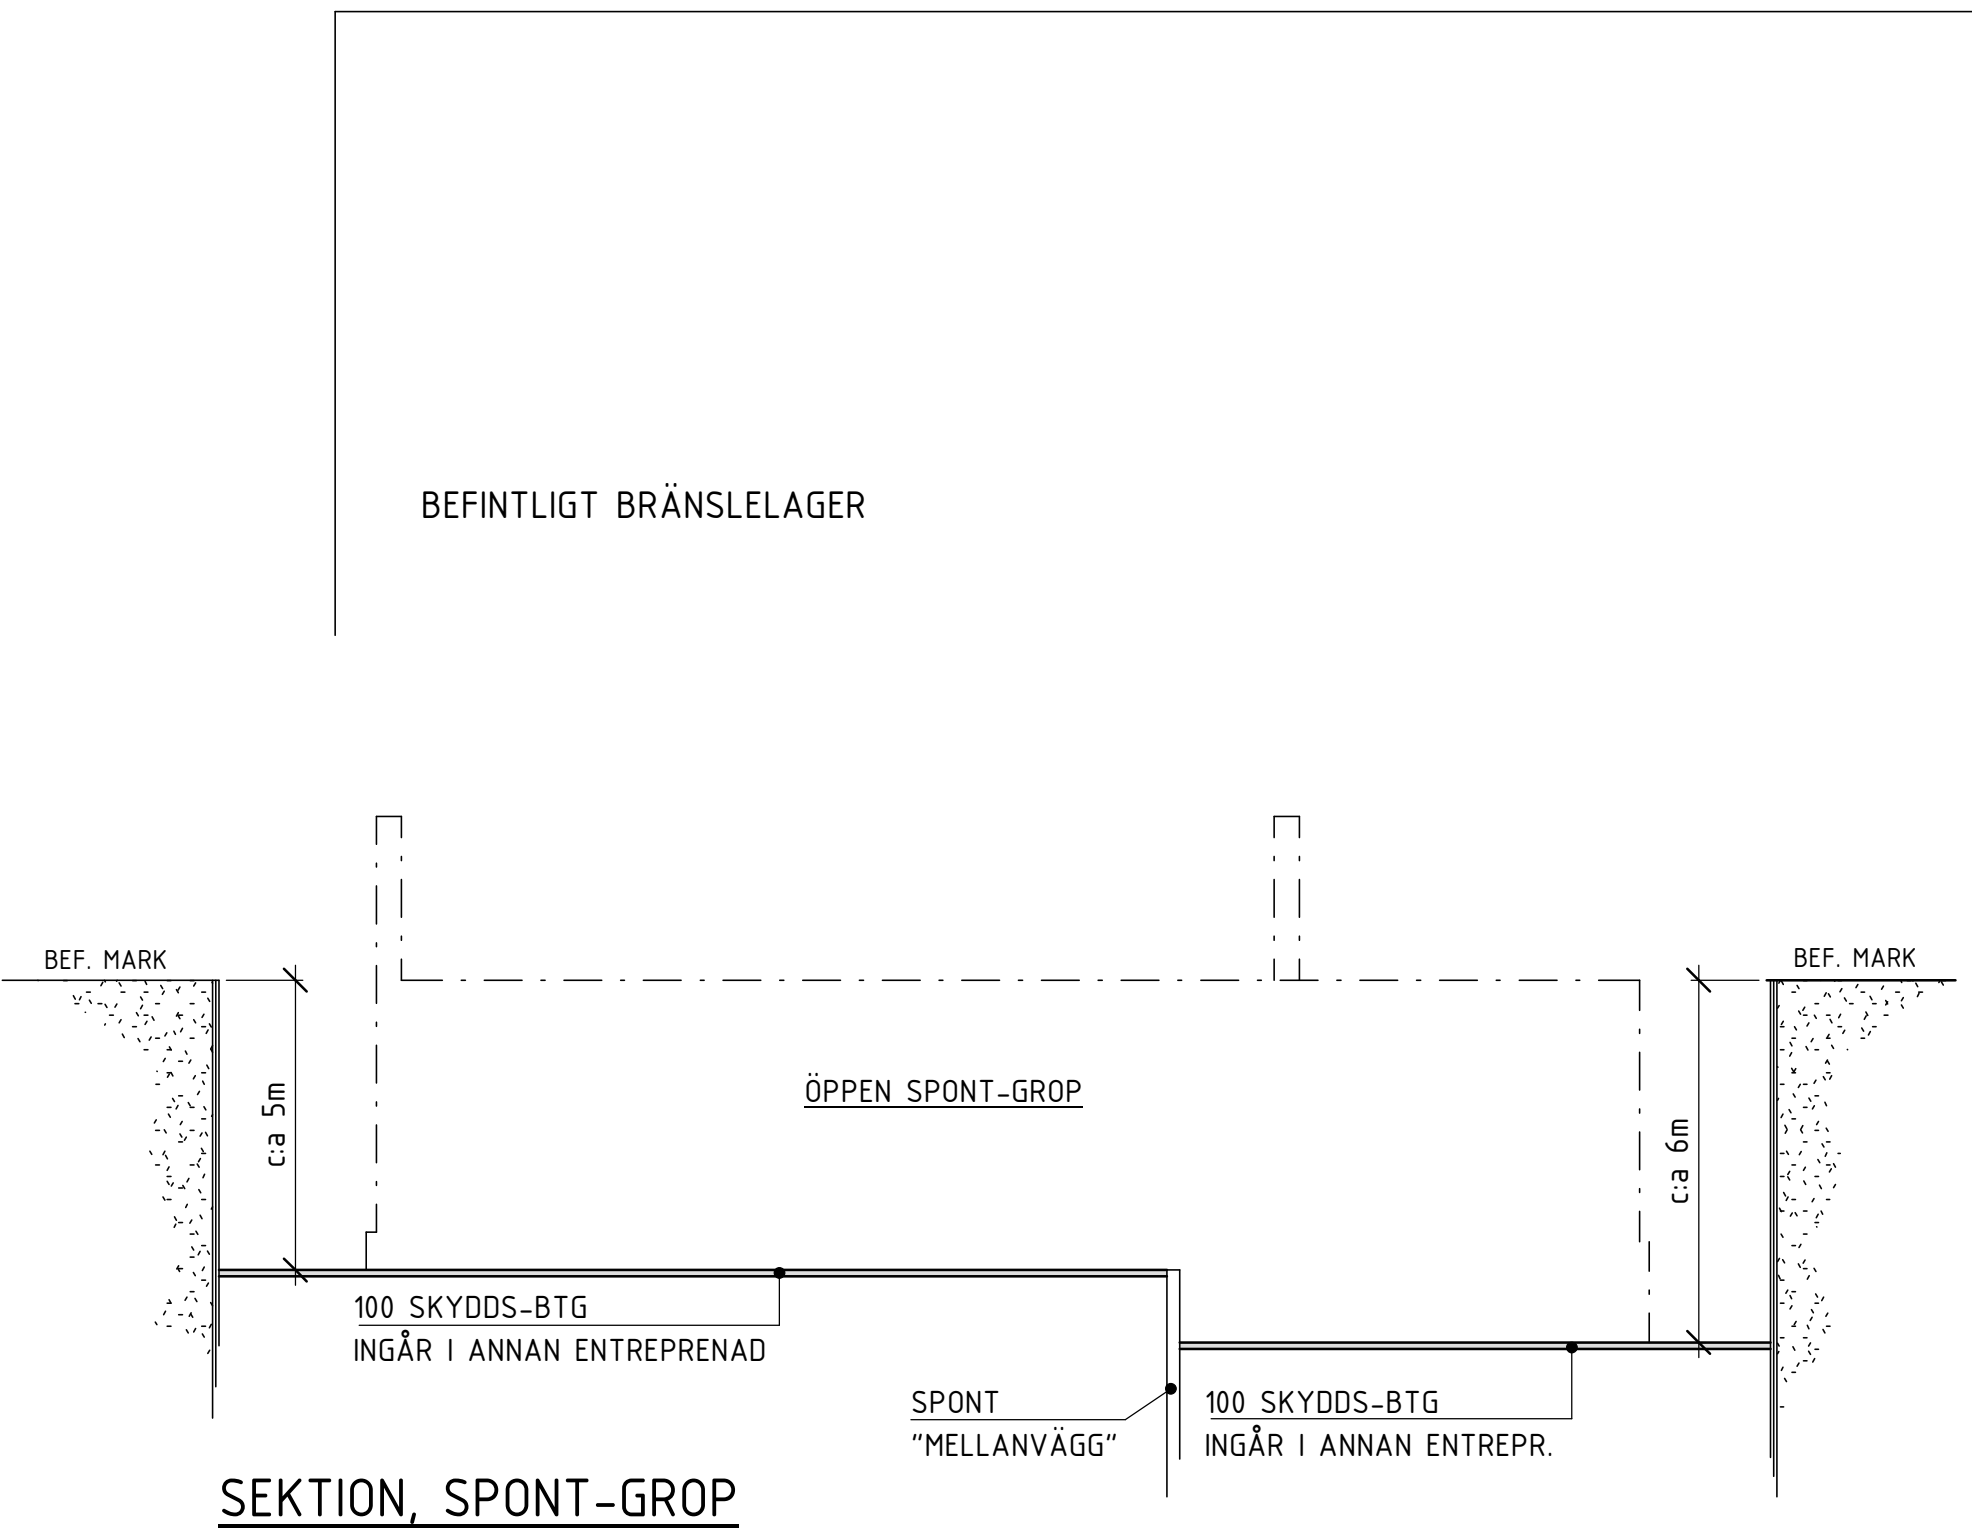

SEKTION, SPONT-GROP

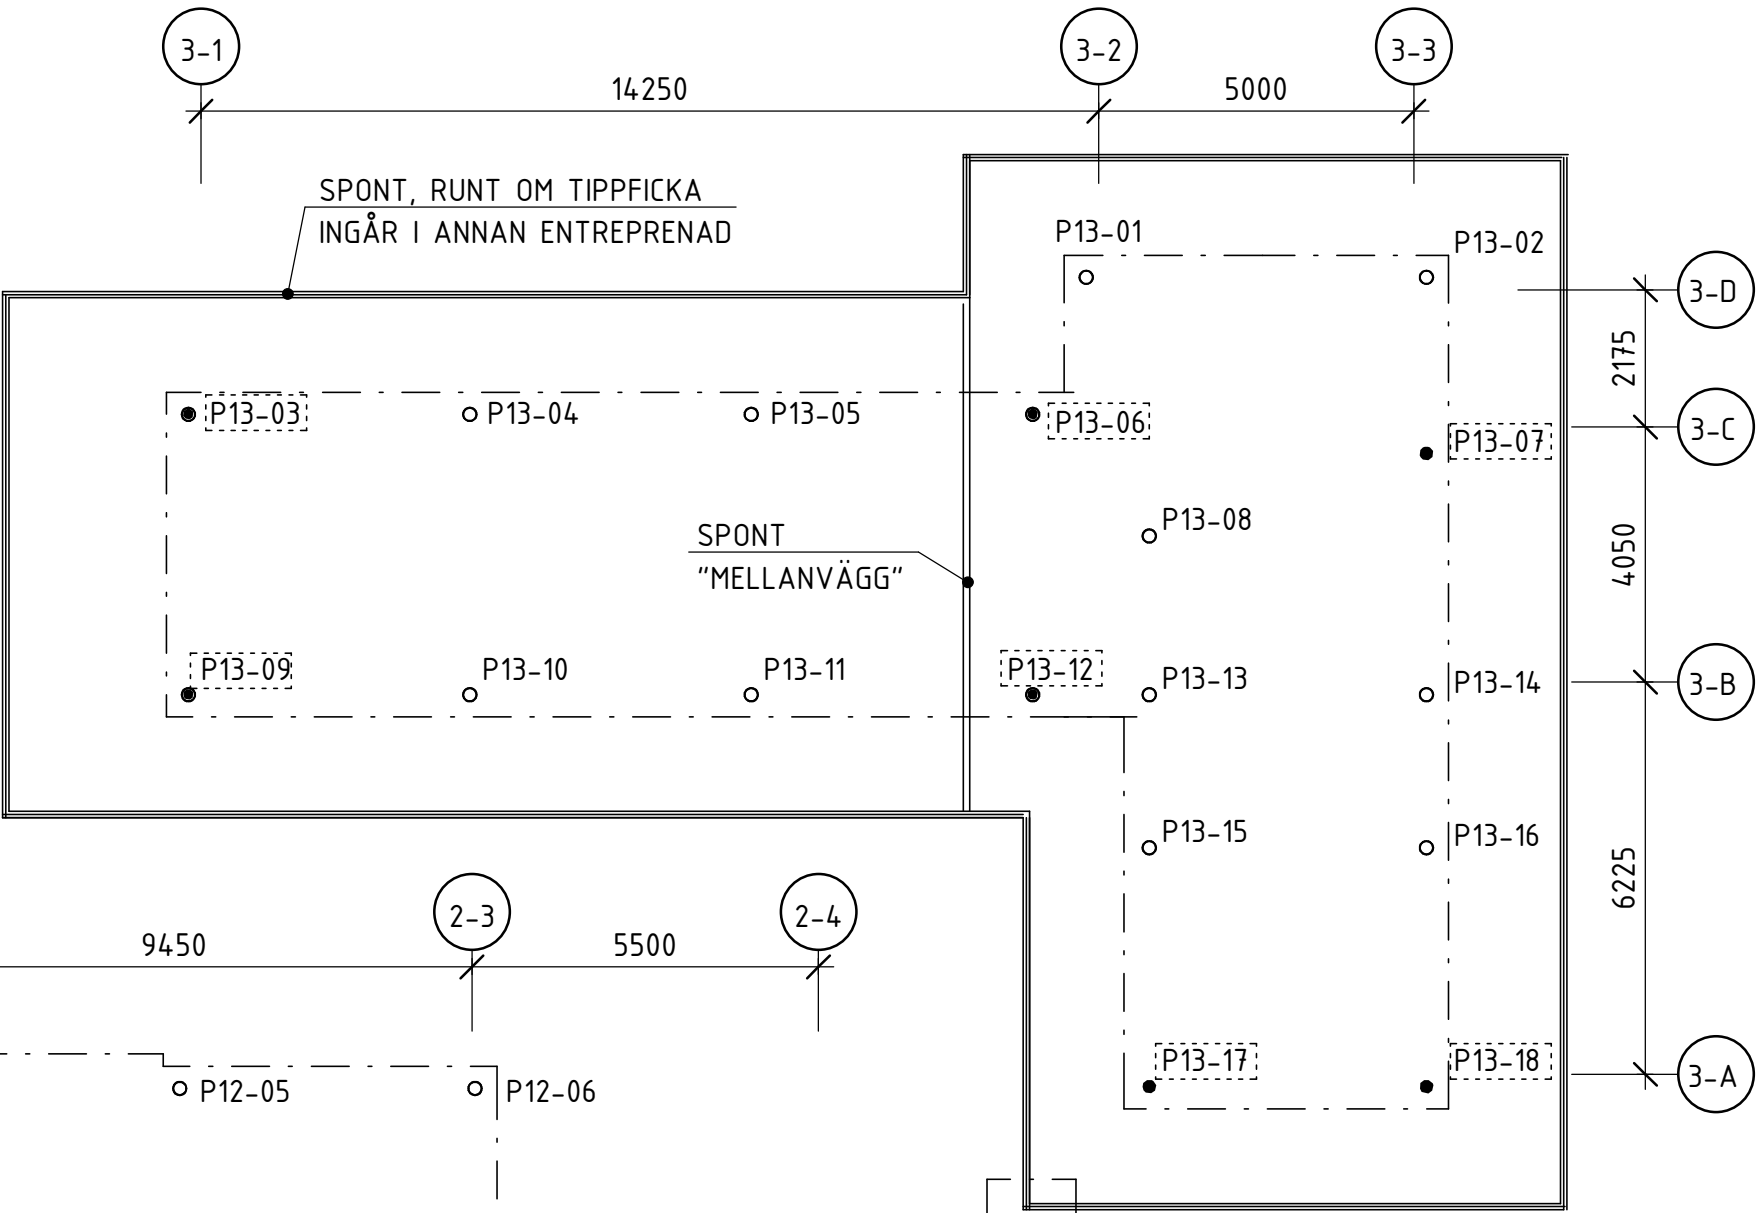

BEFINTLIGT BRÄNSLELAGER

ÖPPEN SPONT-GROP

100 SKYDD-SBTG
INGÅR I ANNAN ENTREPRENAD

SPONT
"MELLANVÄGG"

100 SKYDD-SBTG
INGÅR I ANNAN ENTREPR.

SPONT, RUNT OM TIPPFIKA
INGÅR I ANNAN ENTREPRENAD

SPONT
"MELLANVÄGG"

FÖRESKRIFTER

SE RITNING 010-K20-0-0001, -0002


HÄNVISNINGAR

PÅLTABELL : 010-K20-1-0003

TECKENFÖRKLARING

- P1X-XX PÅLE
- P1X-XX PÅLE MED DRAGSTAG

BYGGENTREPRENAD (BE)

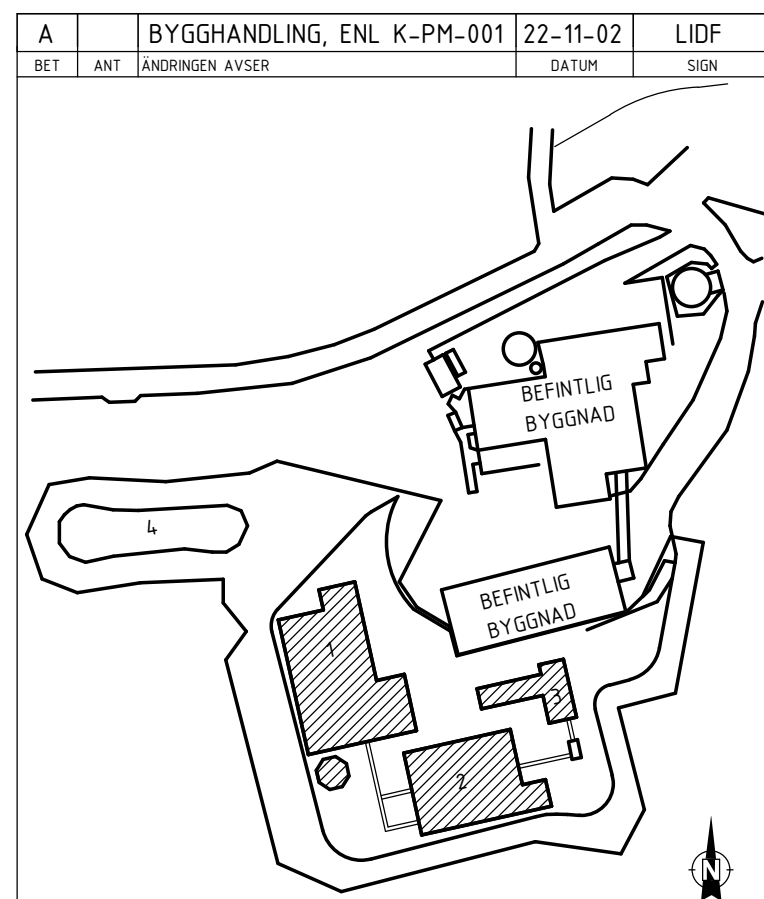

BYGGHANDLING

[Redacted text block containing project details and signatures]

PÅLPLAN					
SKALA A1	1:120	NUMMER			BET
SKALA A3	1:240	010-K20-1-0002			A